


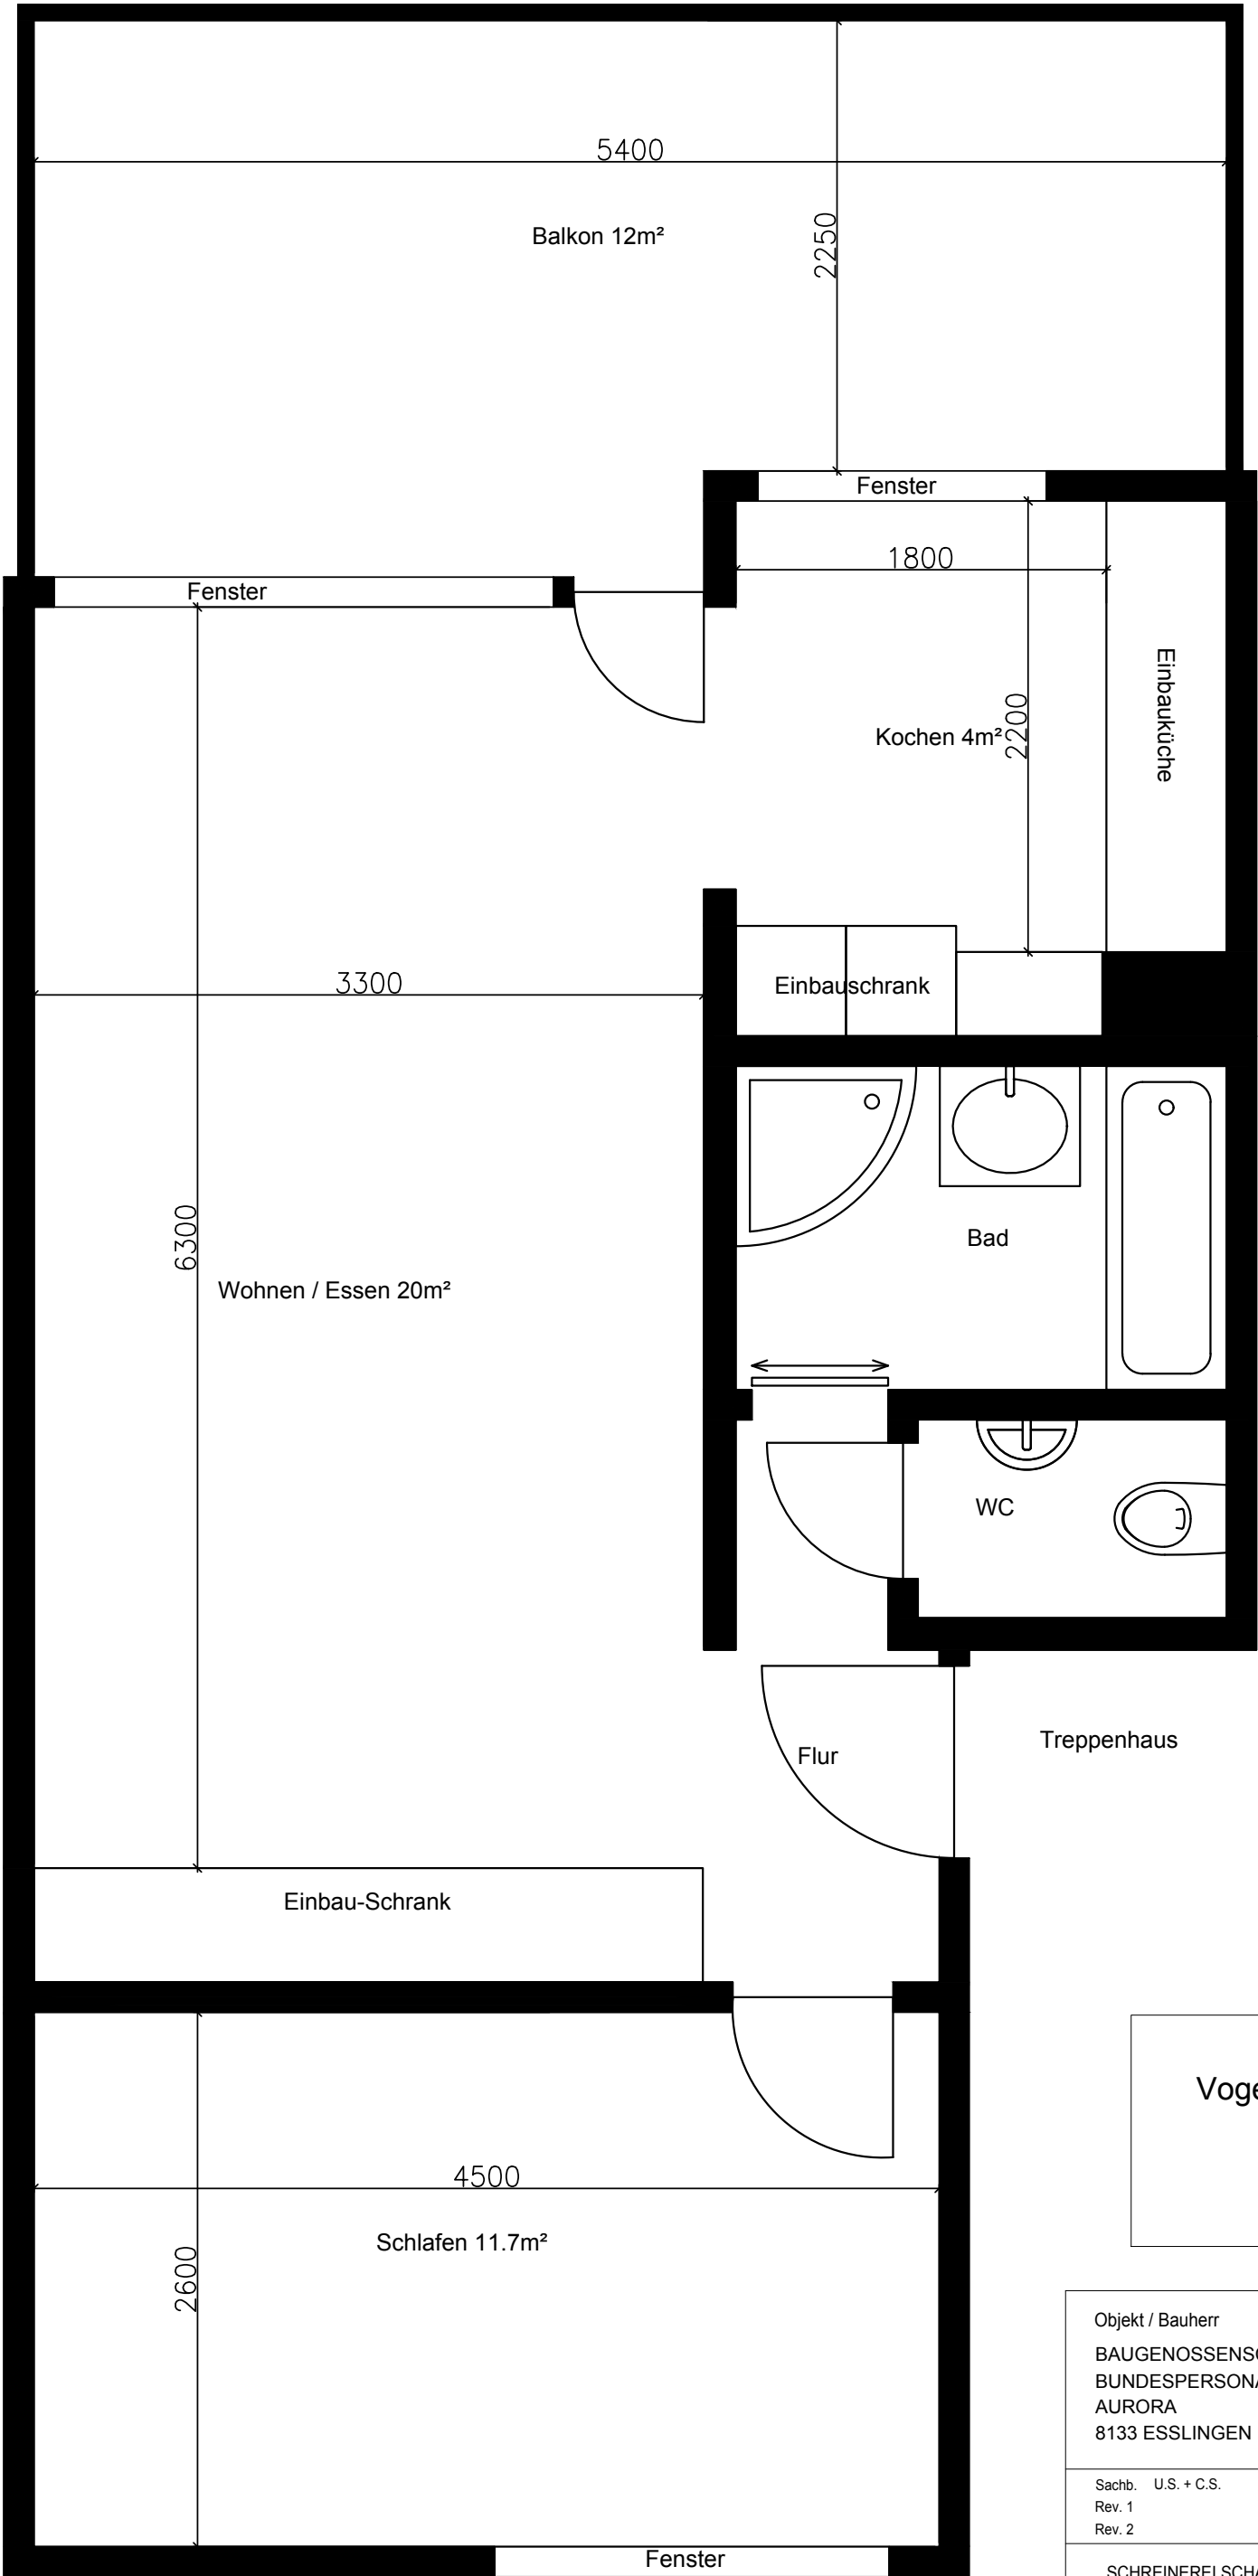

Vogelsangstrasse / 2-Zimmer:
Nr. 9, links ohne Zwf.

Objekt / Bauherr BAUGENOSSENSCHAFT DES BUNDESPERSONALS AURORA 8133 ESSLINGEN		Auftrags-Nr. 3744	
		Bezeichnung 2-ZIMMERWOHNUNG	
Sachb. U.S. + C.S.	Datum 05.10.2021	Termin	
Rev. 1	Datum	Mst.	ANGEPASST
Rev. 2	Datum	Plan-Nr.	1
SCHREINEREI SCHARRENBURG / 8617 MÖNCHALTORF / TEL.043 277 85 00			