


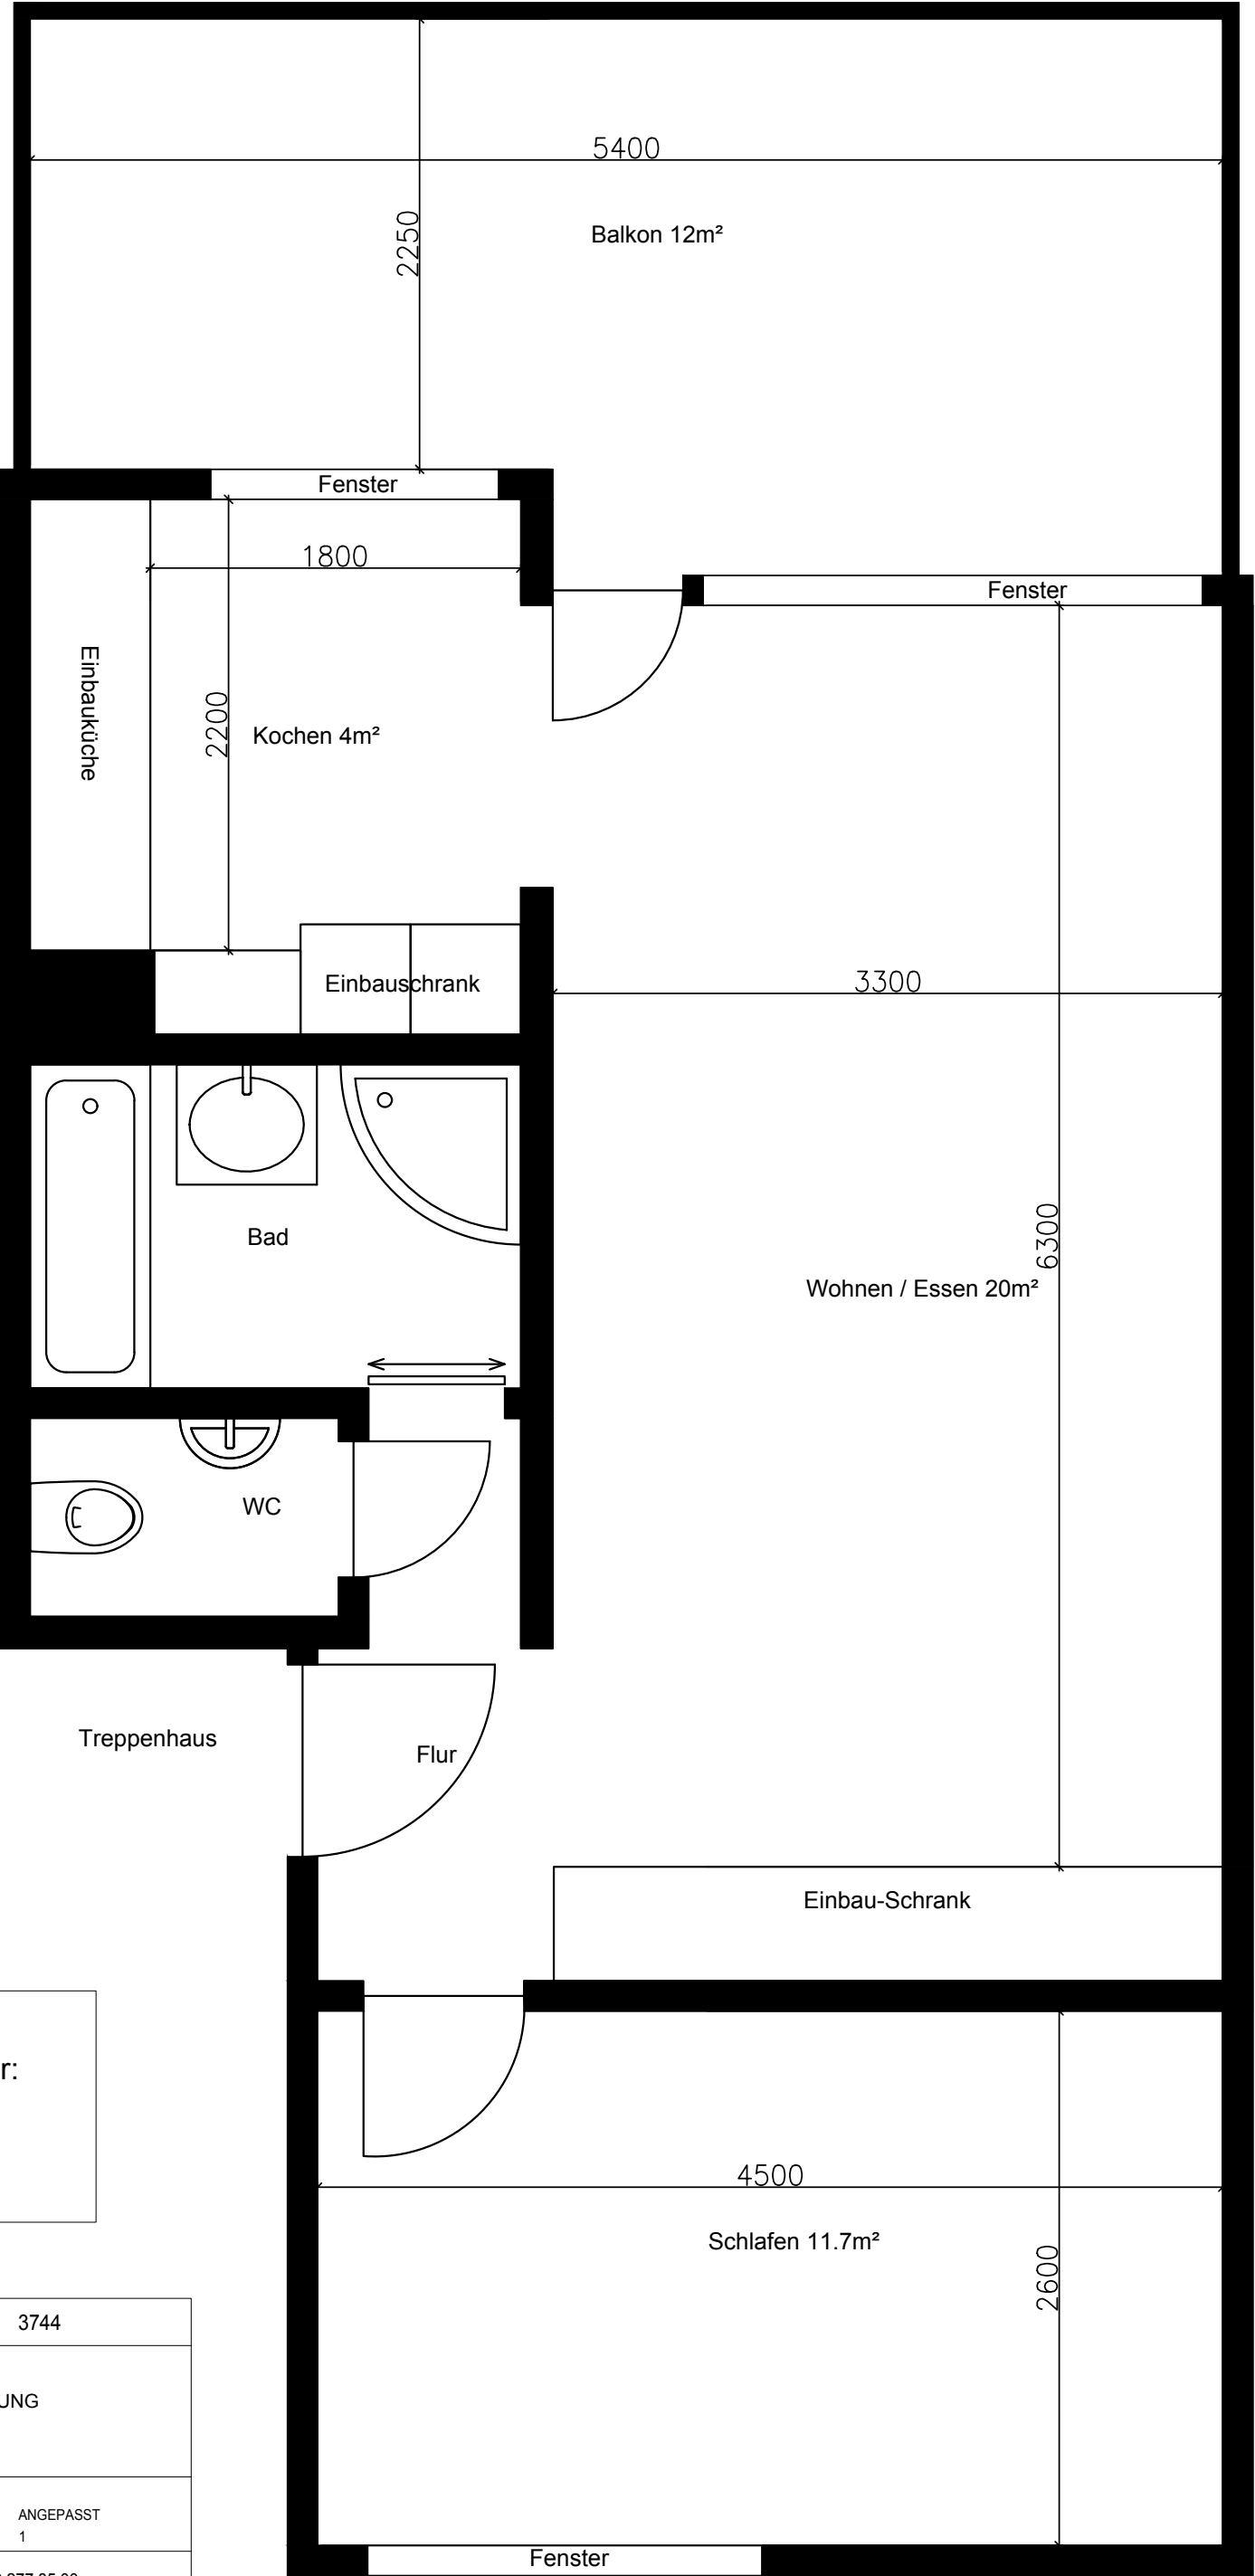

Vogelsangstrasse / 2-Zimmer:
Nr. 11, rechts ohne Zwf.

Objekt / Bauherr		Auftrags-Nr. 3744	
BAUGENOSSENSCHAFT DES BUNDESPERSONALS AURORA 8133 ESSLINGEN		Bezeichnung 2-ZIMMERWOHNUNG	
Sachb.	U.S. + C.S.	Datum	05.10.2021
Rev. 1		Datum	
Rev. 2		Datum	
Termin		Mst.	ANGEPASST
Plan-Nr.			1
SCHREINEREI SCHARRENBURG / 8617 MÖNCHALTORF / TEL.043 277 85 00			