


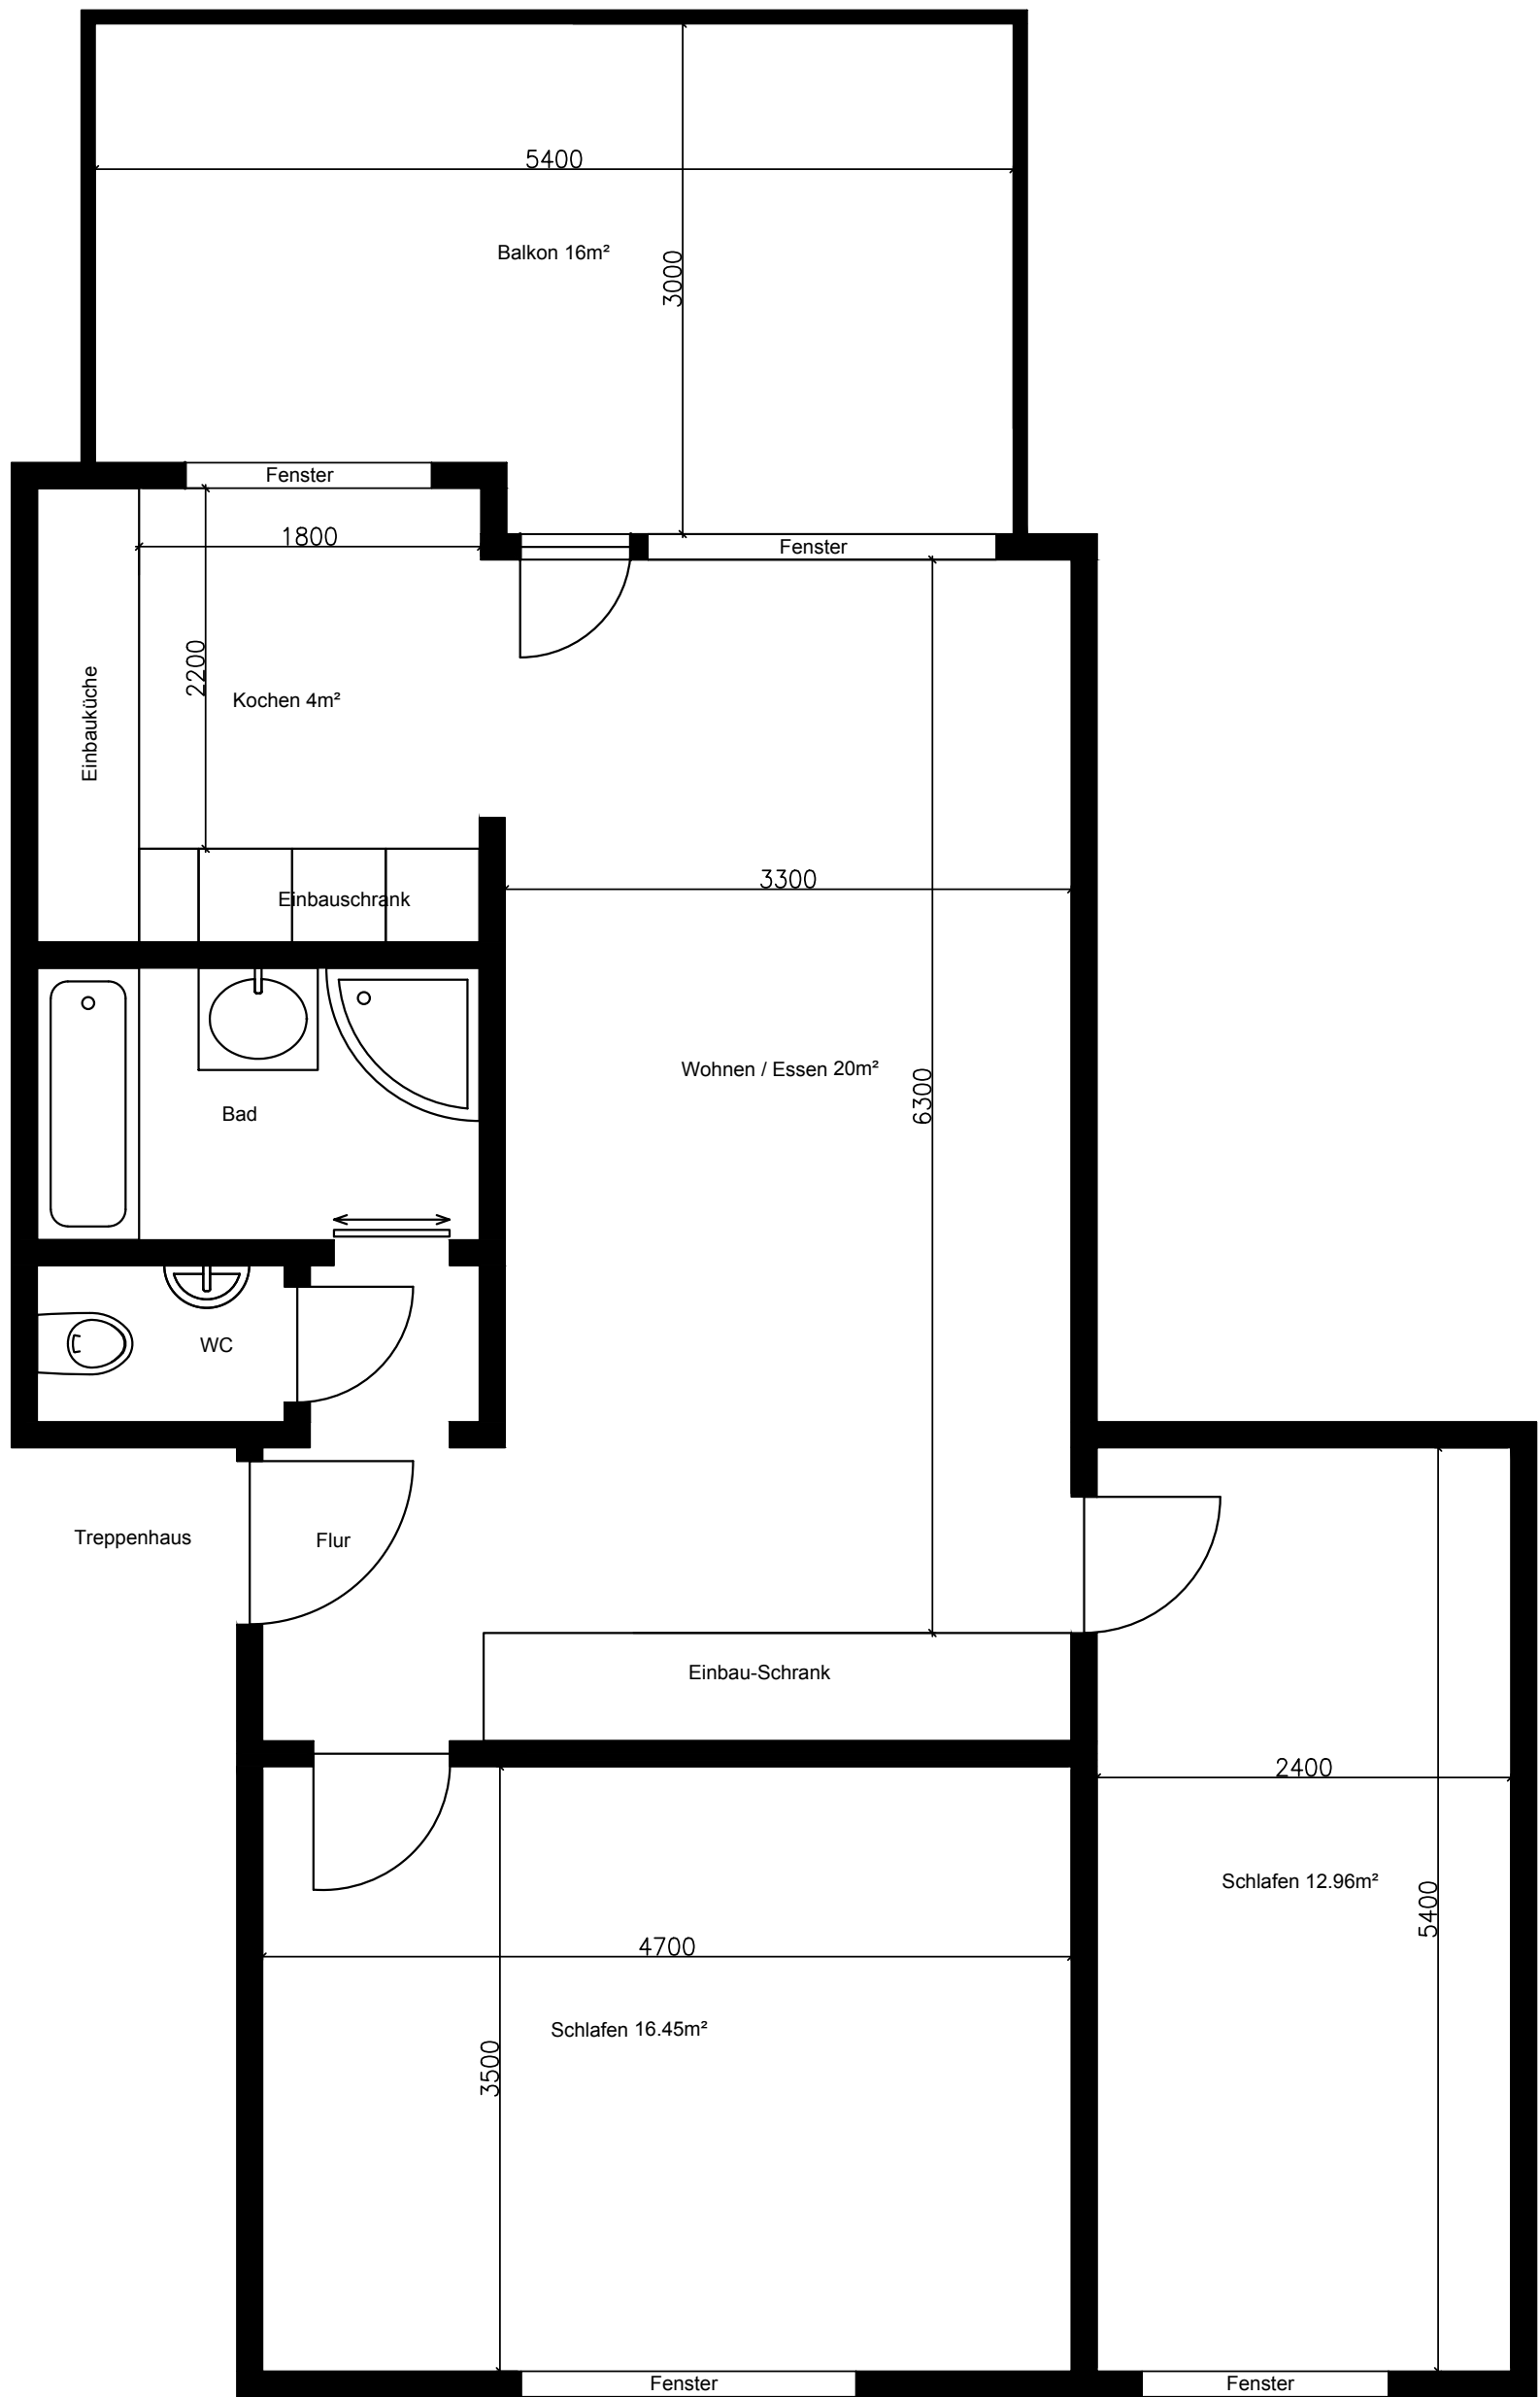

Vogelsangstrasse / 3-Zimmer:
Nr. 13 + 15 + 19, rechts ohne Zwf.
Hotzenwiese / 3-Zimmer:
Nr. 3 + 11 rechts ohne Zwf.

Objekt / Bauherr AURORA BAUGENOSSENSCHAFT ZÜRICHSEE 8700 KÜSNACHT ZH		Auftrags-Nr. 3744	
		Bezeichnung 3-ZIMMERWOHNUNG	
Sachb. U.S. + C.S.	Datum 07.10.2021	Termin	
Rev. 1	Datum	Mst. ANGEPASST	
Rev. 2	Datum	Plan-Nr. 1	
SCHREINEREI SCHARRENBERG / 8617 MÖNCHALTORF / TEL.043 277 85 00			
/Users/schwarzul/Documents/1 Scharrenberg Schreinerei/1 Projekte/2021/12.04.2021 Projekte/3744 Baugenossenschaft Aurora : Messen, CAD Zeichnen 14.06.2021/3744 Baugenossenschaft Aurora : Zeichnen 14.0			