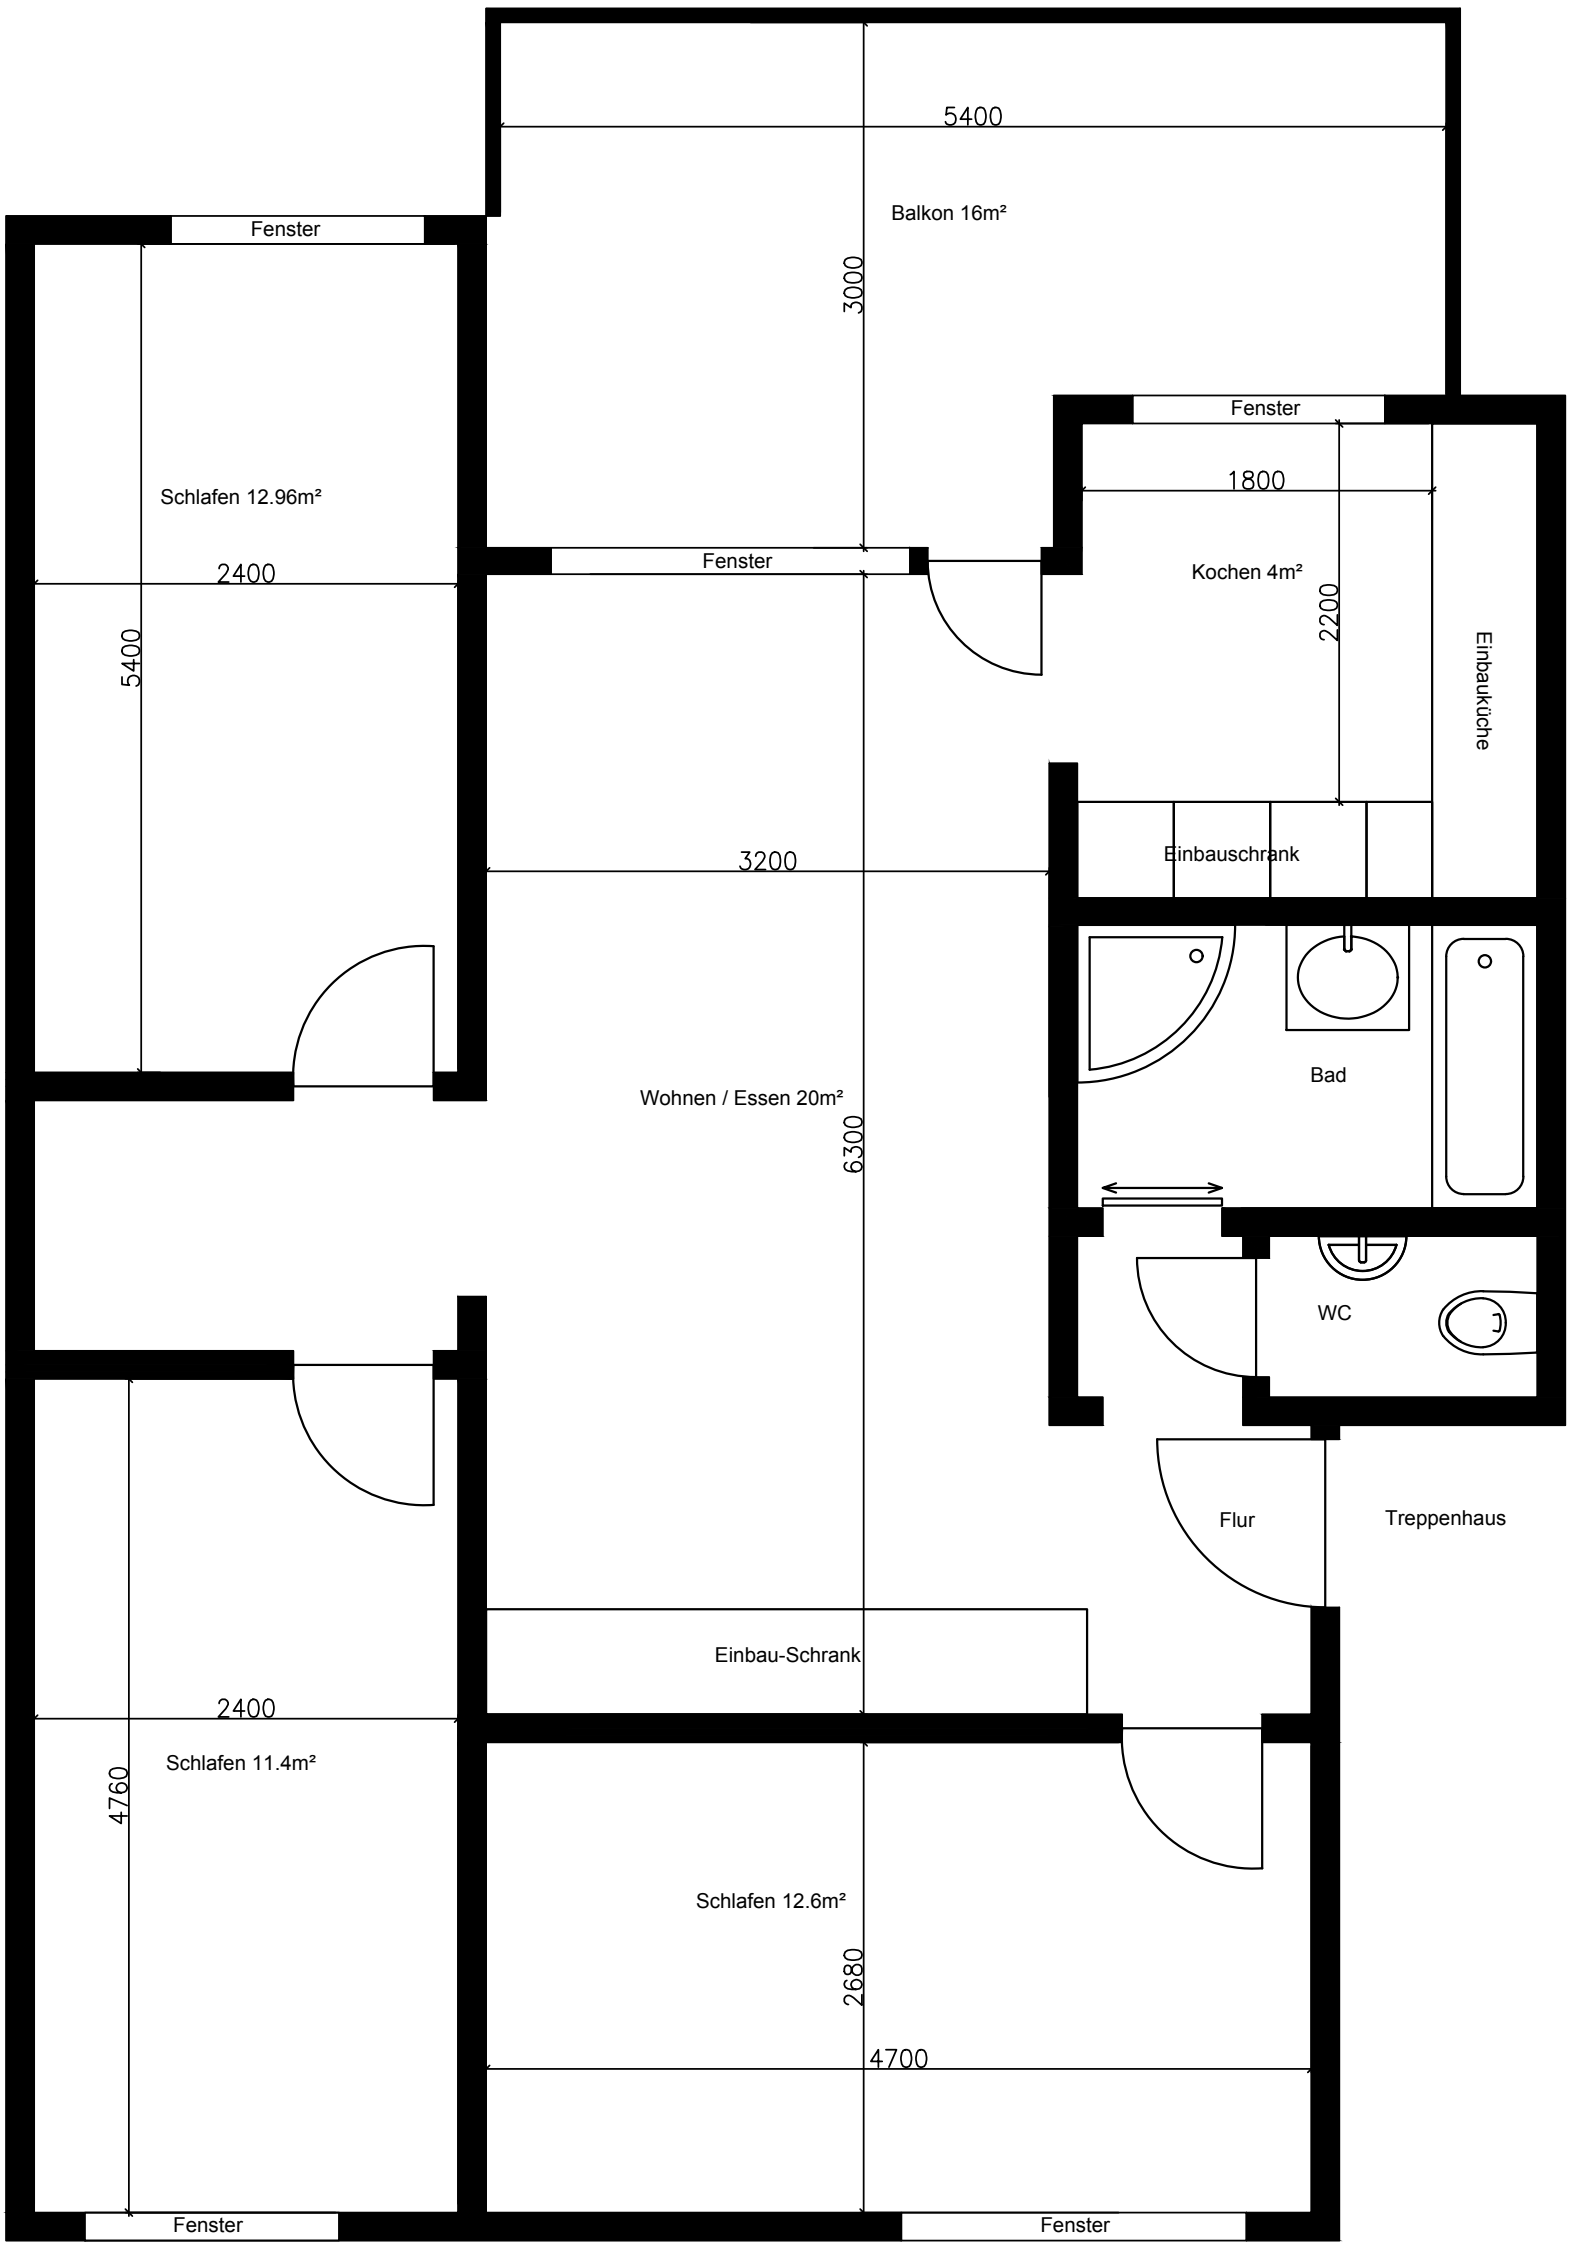

Vogelsangstrasse / 4-Zimmer:
Nr. 1 + 7 links ohne Zwf.

Hotzenwiese / 4-Zimmer:
Nr. 5 links ohne Zwf.

Objekt / Bauherr AURORA BAUGENOSSENSCHAFT ZÜRICHSEE 8700 KÜSNACHT ZH	Auftrags-Nr. 3744 Bezeichnung 4-ZIMMERWOHNUNG

Sachb.	U.S. + C.S.	Datum	07.10.2021	Termin	
Rev. 1		Datum		Mst.	ANGEPASST
Rev. 2		Datum		Plan-Nr.	1

SCHREINEREI SCHARRENBERG / 8617 MÖNCHALTORF / TEL.043 277 85 00

/Users/schwarzuli/Documents/1 Scharrenberg Schreinerei/1 Projekte 2021/12.04.2021 Projekte/3744 Baugenossenschaft Aurora : Messen, CAD Zeichnen 14.06.2021/3744 Baugenossenschaft Aurora : Zeichnen 14.0